



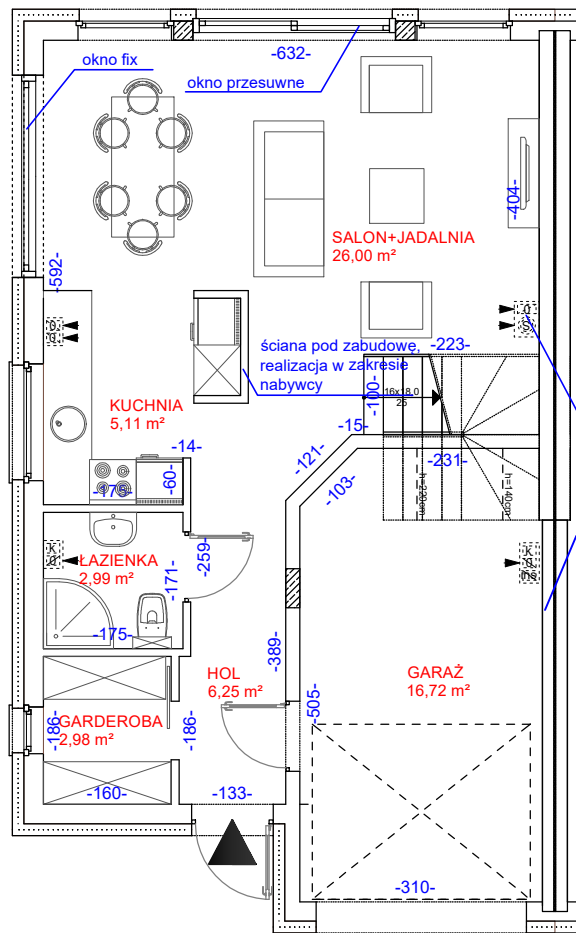

RZUT PARTERU

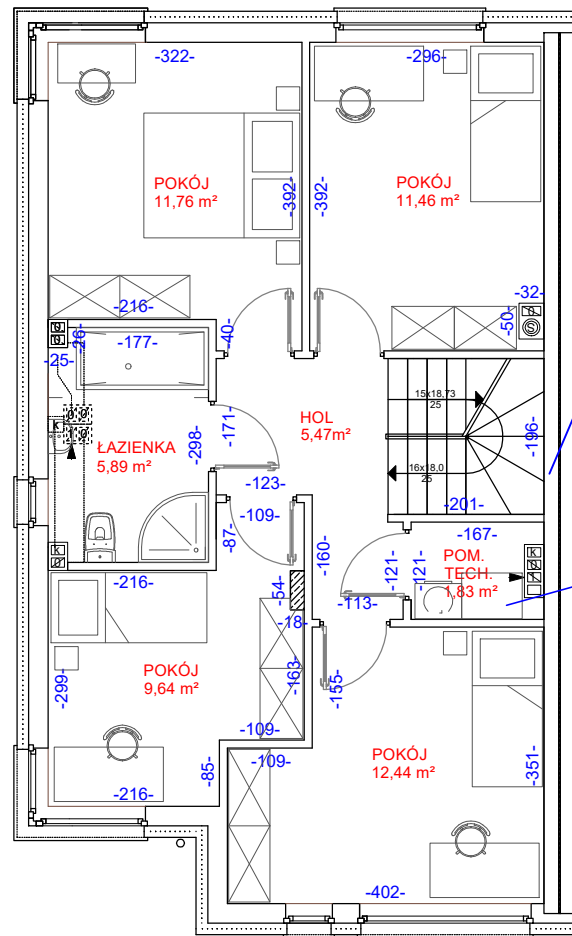

RZUT PIĘTRA

skala 1:100

PARTER	
hol	6,25
garderoba	2,98
łazienka	2,99
salon + jadalnia	26,00
kuchnia	5,11
SUMA	43,33
PIĘTRO	
hol	5,47
pokoń	11,46
pokoń	11,76
łazienka	5,89
pokoń	9,64
pokoń	12,44
SUMA	56,66
PODDASZE	
pokoń	19,59
Suma powierzchni użytkowej	119,58
POMIESZCZENIA PRZYNALEŻNE	
garaż	16,72
pomieszczenie techniczne	1,83
SUMA	18,55
Powierzchnia użytkowa z pomieszczeniami przynależnymi	138,13

Załącznik nr 2 - Plan Lokalu (str. nr 1/2)

LOKAL MIESZKALNY W BUDYNKU JEDNORODZINNYM DWULOKALOWYM

ADRES: DZIEKANÓW NOWY, UL. KRÓLOWEJ BONY 10, LOK. 1

POWIERZCHNIA DZIAŁKI PRZYNALEŻNEJ DO LOKALU : 222 m²

SPRZEDAŻ - TEL. 501 986 466, 501 986 499, BIURO@GREGORY-HOME.PL, WWW.GREGORY-HOME.PL

