



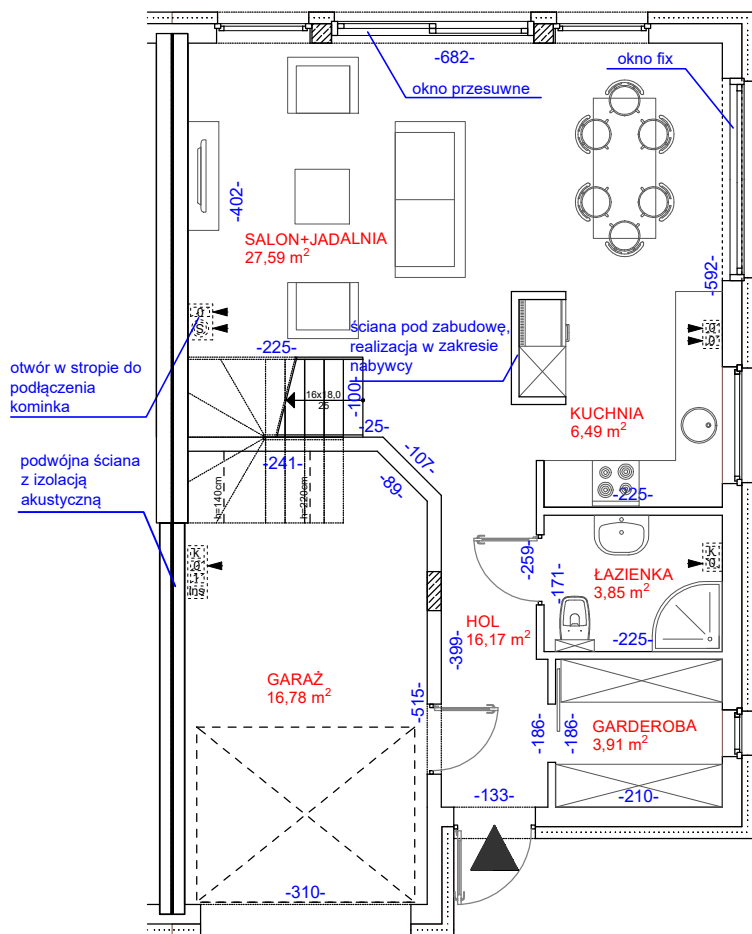

RZUT PARTERU

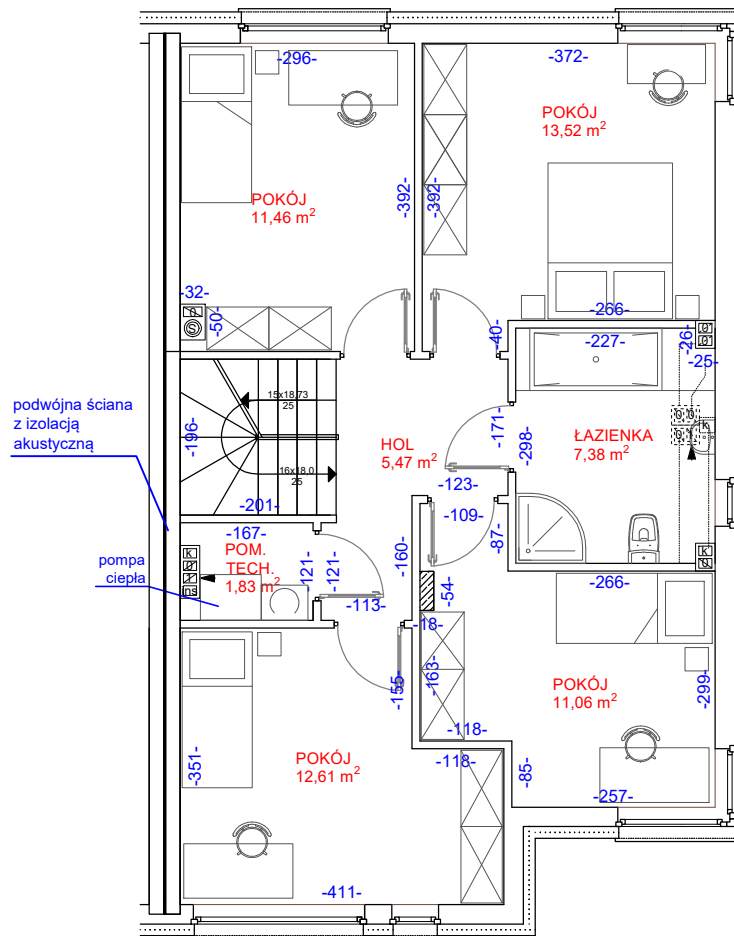

RZUT PIĘTRA

skala 1:100

PARTER	
hol	6,17
garderoba	3,91
łazienka	3,85
salon + jadalnia	27,59
kuchnia	6,49
SUMA	48,01
PIĘTRO	
hol	5,47
pokój	12,61
pokój	11,06
łazienka	7,38
pokój	13,52
pokój	11,46
SUMA	61,50
PODDASZE	
pokój	21,57
Suma powierzchni użytkowej	131,08
POMIESZCZENIA PRZYNALEŻNE	
garaż	16,78
pomieszczenie techniczne	1,83
SUMA	18,61
Powierzchnia użytkowa z pomieszczeniami przynależnymi	149,69

LOKAL MIESZKALNY W BUDYNKU JEDNORODZINNYM DWULOKALOWYM

ADRES: DZIEKANÓW NOWY, UL. KRÓLOWEJ BONY 11, LOK. 2

POWIERZCHNIA DZIAŁKI PRZYNALEŻNEJ DO LOKALU : 0,321ha + miejsca parkingowe P21, P22

SPRZEDAŻ - TEL. 501 986 466, 501 986 499, BIURO@GREGORY-HOME.PL, WWW.GREGORY-HOME.PL

