



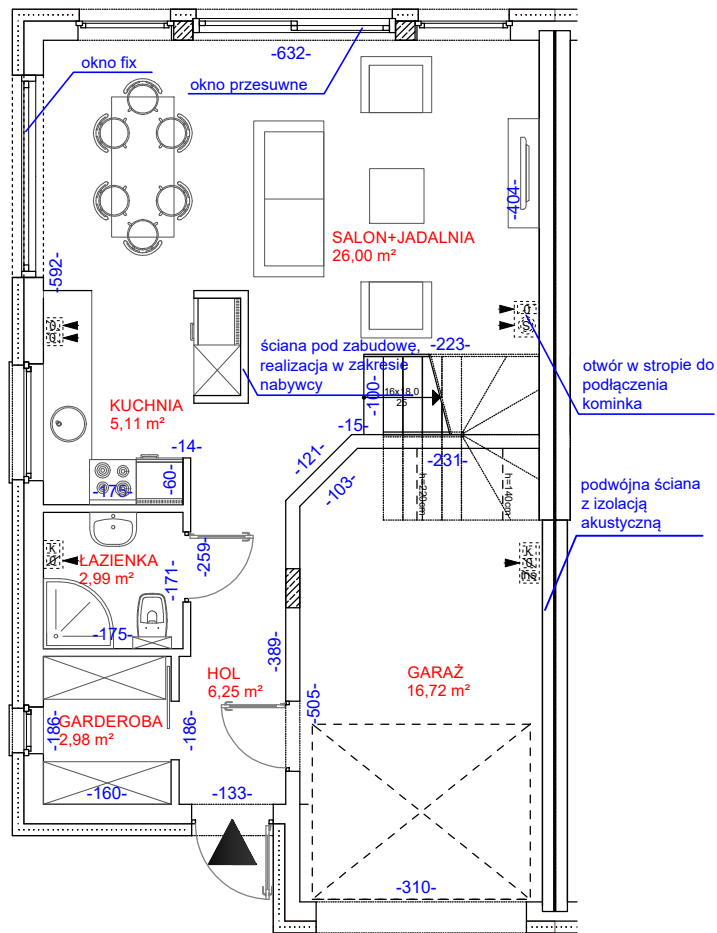

RZUT PARTERU

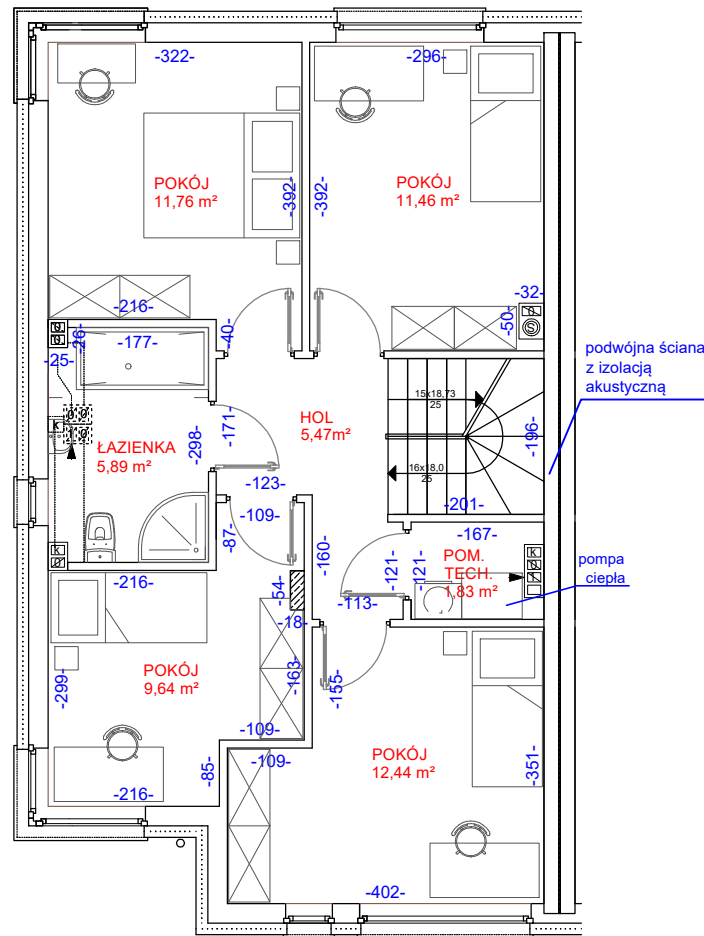

RZUT PIĘTRA

skala 1:100

PARTER	
hol	6,25
garderoba	2,98
łazienka	2,99
salon + jadalnia	26,00
kuchnia	5,11
SUMA	43,33
PIĘTRO	
hol	5,47
pokój	11,46
pokój	11,76
łazienka	5,89
pokój	9,64
pokój	12,44
SUMA	56,66
PODDASZE	
pokój	19,59
Suma powierzchni użytkowej	119,58
POMIESZCZENIA PRZYNALEŻNE	
garaż	16,72
pomieszczenie techniczne	1,83
SUMA	18,55
Powierzchnia użytkowa z pomieszczeniami przynależnymi	138,13


ZAŁĄCZNIK NR 2 - PLAN LOKALU (str. nr 1/2)

LOKAL MIESZKALNY W BUDYNKU JEDNORODZINNYM DWULOKALOWYM

ADRES: DZIEKANÓW NOWY, UL. KRÓLOWEJ BONY 12, LOK. 1


POWIERZCHNIA DZIAŁKI PRZYNALEŻNEJ DO LOKALU : 224 m²

SPRZEDAŻ - TEL. 501 986 466, 501 986 499, BIURO@GREGORY-HOME.PL, WWW.GREGORY-HOME.PL

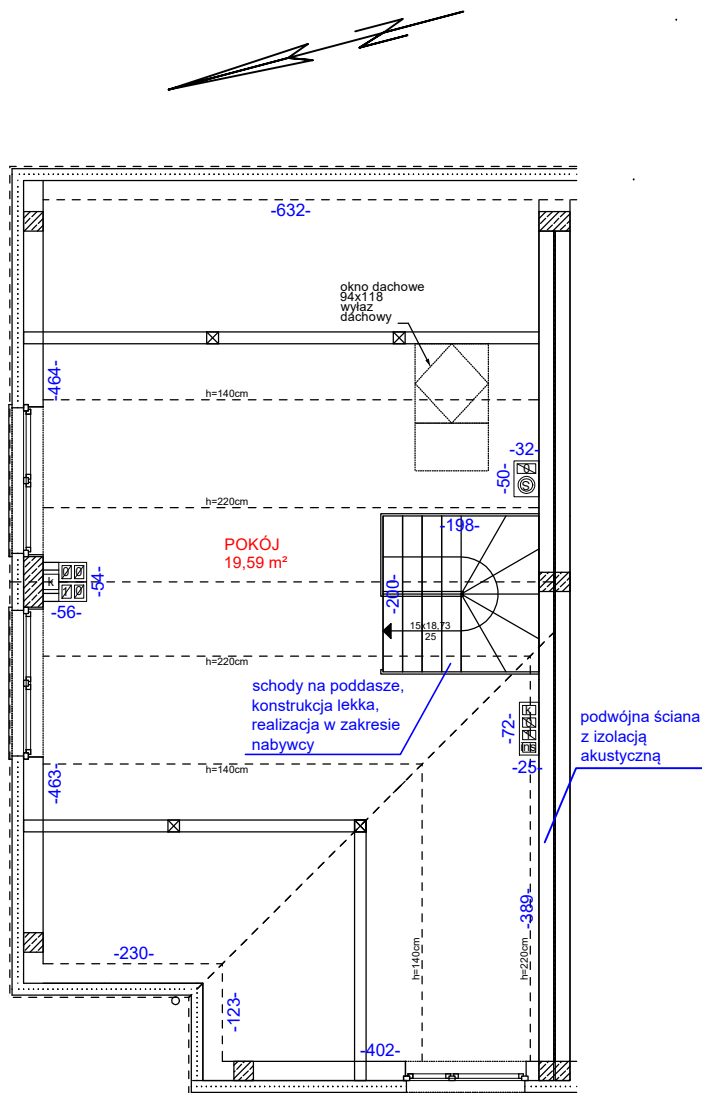

skala 1:100

RZUT PODDASZA

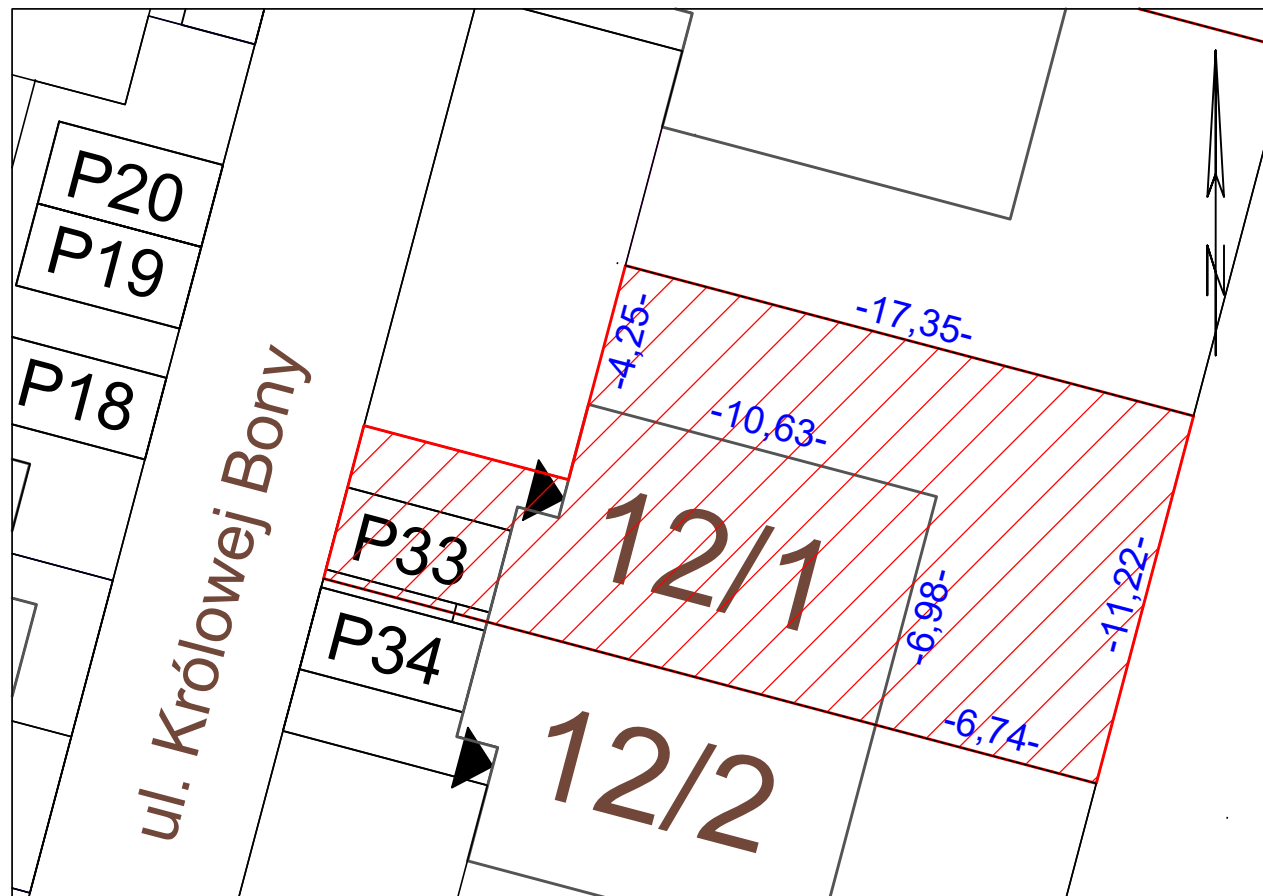

Wykonano na podstawie Rozporządzenia Ministra Rozwoju z dnia 11 września 2020 r. w sprawie szczegółowego zakresu i formy projektu budowlanego (Dz.U. 2022 r. poz. 1679) oraz normy PN ISO 9836: 2022-07.

Do powierzchni użytkowej lokalu nie wliczono powierzchni: przekroju poziomego wszystkich wewnętrznych przegród budowlanych (w tym ścian działowych), przejść i otworów w tych przegrodach, przejść w przegrodach zewnętrznych, schodów wewnętrznych i podestów w lokalach mieszkalnych wielopiętrowych.

Przy określaniu powierzchni użytkowej poddasza:

- o wysokości w świetle równej lub większej od 2,20 m przyjęto do obliczeń w 100%,
- o wysokości równej lub większej od 1,40 m, lecz mniejszej od 2,20 m – przyjęto do obliczeń w 50%,
- o wysokości mniejszej od 1,40 m pominięto całkowicie.

Miary podane na karcie podane są w świetle wyprawionych ścian, tj. uwzględniają tynki.