



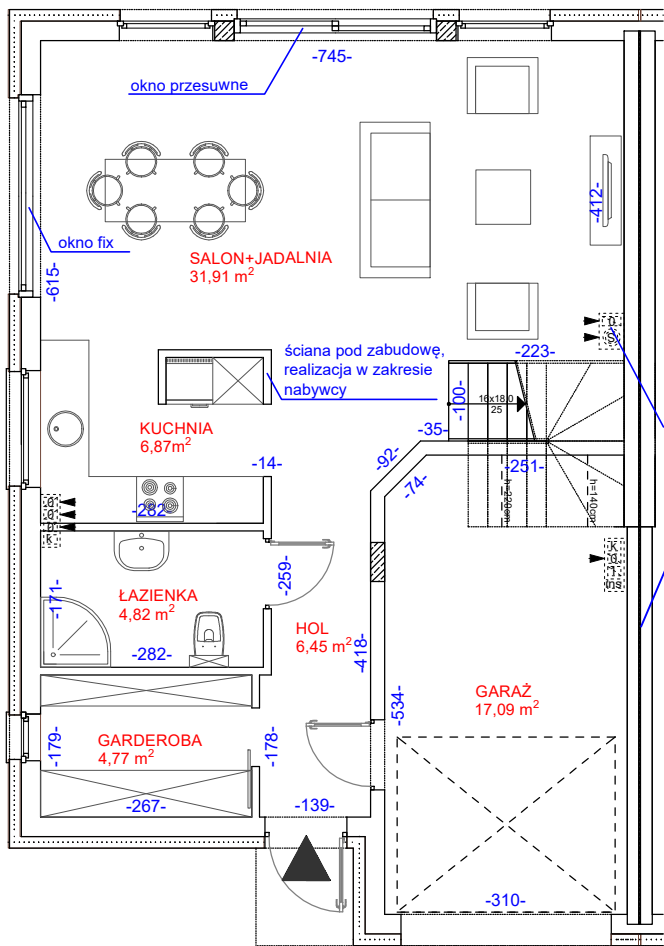

RZUT PARTERU

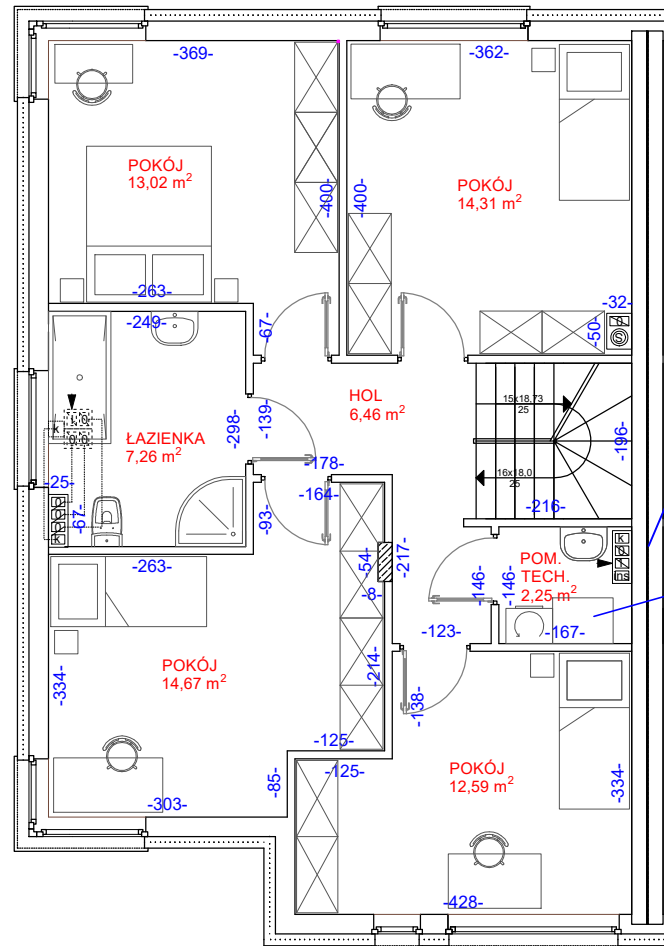

RZUT PIĘTRA

skala 1:100


PARTER	
hol	6,45
garderoba	4,77
łazienka	4,82
salon + jadalnia	31,91
kuchnia	6,87
SUMA	54,82
PIĘTRO	
hol	6,46
pokój	14,31
pokój	13,02
łazienka	7,26
pokój	14,67
pokój	12,59
SUMA	68,31
PODDASZE	
pokój	24,22
Suma powierzchni użytkowej	147,35
POMIESZCZENIA PRZYNALEŻNE	
garaż	17,09
pomieszczenie techniczne	2,25
SUMA	19,34
Powierzchnia użytkowa z pomieszczeniami przynależnymi	166,69

LOKAL MIESZKALNY W BUDYNKU JEDNORODZINNYM DWULOKALOWYM

ADRES: DZIEKANÓW NOWY, UL. KRÓLOWEJ BONY 13, LOK. 1


POWIERZCHNIA DZIAŁKI PRZYNALEŻNEJ DO LOKALU : 890 m² + miejsca parkingowe P24, P25

SPRZEDAŻ - TEL. 501 986 466, 501 986 499, BIURO@GREGORY-HOME.PL, WWW.GREGORY-HOME.PL

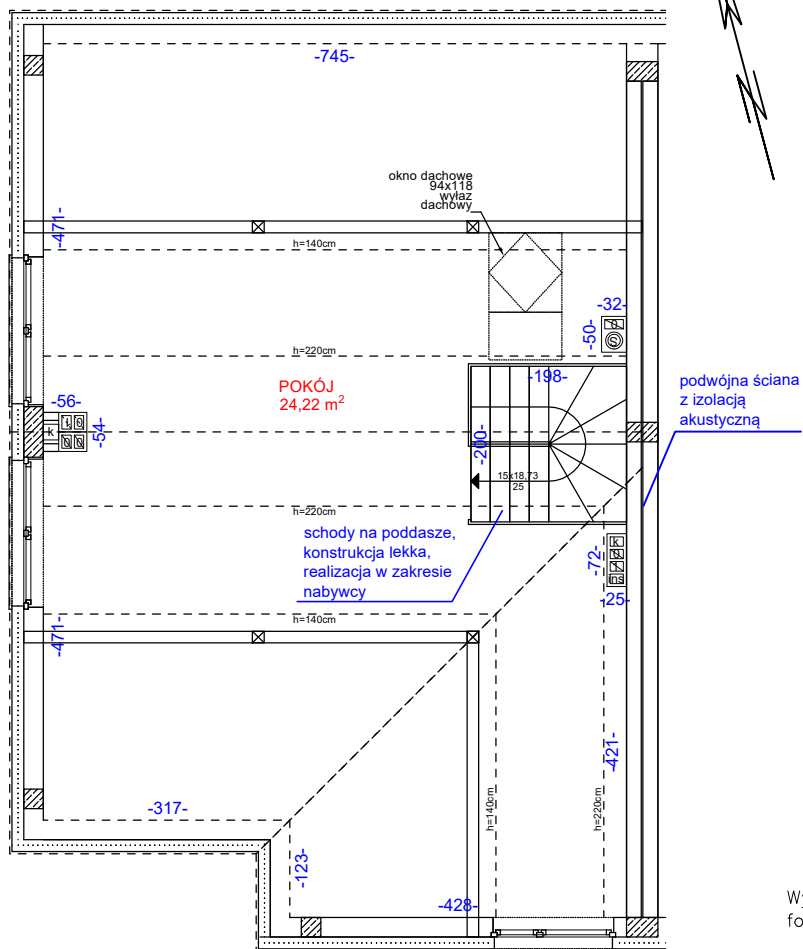

RZUT PODDASZA

skala 1:100

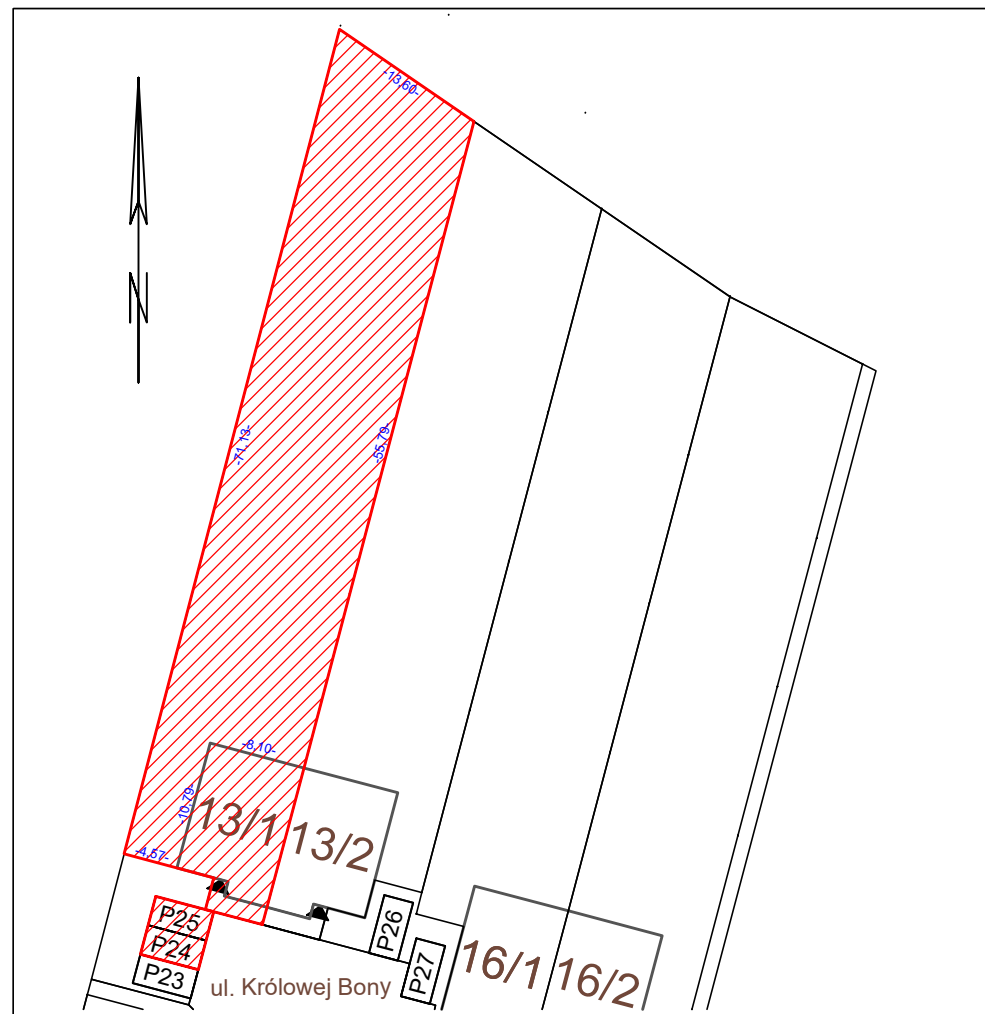

Wykonano na podstawie Rozporządzenia Ministra Rozwoju z dnia 11 września 2020 r. w sprawie szczegółowego zakresu i formy projektu budowlanego(Dz.U. 2022 r. poz. 1679) oraz normy PN ISO 9836:2022-07.

Do powierzchni użytkowej lokalu nie wliczono powierzchni: przekroju poziomego wszystkich wewnętrznych przegród budowlanych (w tym ścian działowych), przejść i otworów w tych przegrodach, przejść w przegrodach zewnętrznych, schodów wewnętrznych i podestów w lokalach mieszkalnych wielopiętrowych.

Przy określaniu powierzchni użytkowej poddasza:

- o wysokości w świetle równej lub większej od 2,20 m przyjęto do obliczeń w 100%,
- o wysokości równej lub większej od 1,40 m, lecz mniejszej od 2,20 m – przyjęto do obliczeń w 50%,
- o wysokości mniejszej od 1,40 m pominięto całkowicie.

Miary podane na karcie podane są w świetle wyprawionych ścian, tj. uwzględniają tynki.