



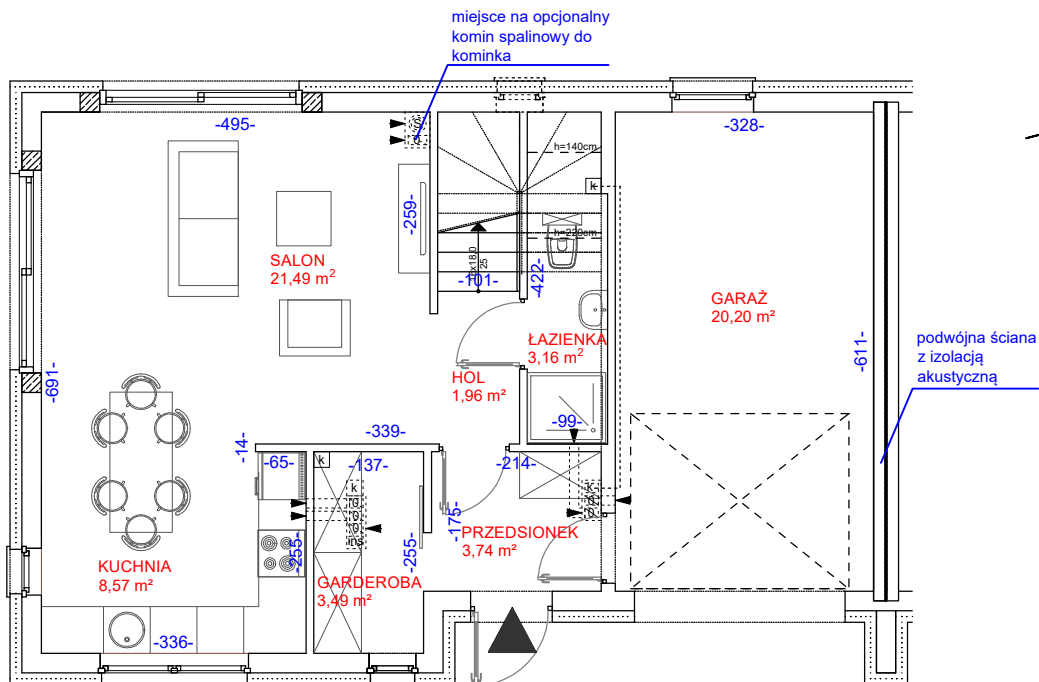

RZUT PARTERU

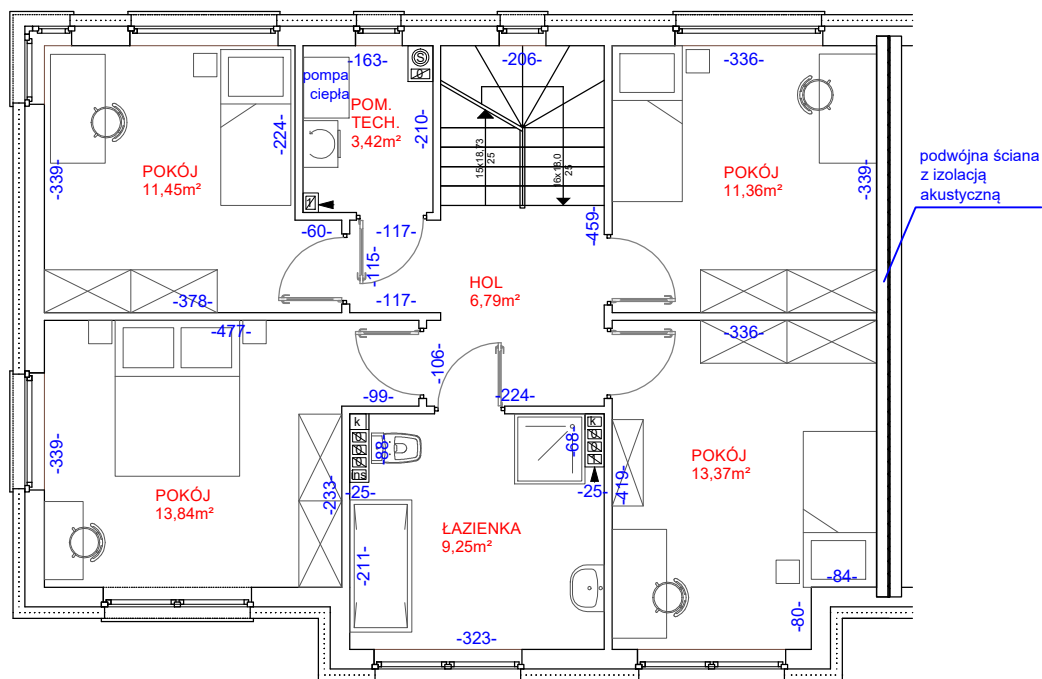

RZUT PIĘTRA

skala 1:100


PARTER	
przedsiönek	3,74
garderoba	3,49
hol	1,96
łazienka	3,16
salon	21,49
kuchnia	8,57
SUMA	42,41
PIĘTRO	
hol	6,79
pokój	11,36
pokój	13,37
łazienka	9,25
pokój	13,84
pokój	11,45
SUMA	66,06
PODDASZE	
pokój	38,64
Suma powierzchni użytkowej	147,11
POMIESZCZENIA PRZYNALEŻNE	
garaż	20,20
pomieszczenie techniczne	3,42
SUMA	23,62
Powierzchnia użytkowa z pomieszczeniami przynależnymi	170,73

LOKAL MIESZKALNY W BUDYNKU JEDNORODZINNYM DWULOKALOWYM

ADRES: DZIEKANÓW NOWY, UL. KRÓLOWEJ BONY 3, LOK. 1

POWIERZCHNIA DZIAŁKI PRZYNALEŻNEJ DO LOKALU : 199 m² + miejsca parkingowe P5, P6

SPRZEDAŻ - TEL. 501 986 466, 501 986 499, BIURO@GREGORY-HOME.PL, WWW.GREGORY-HOME.PL

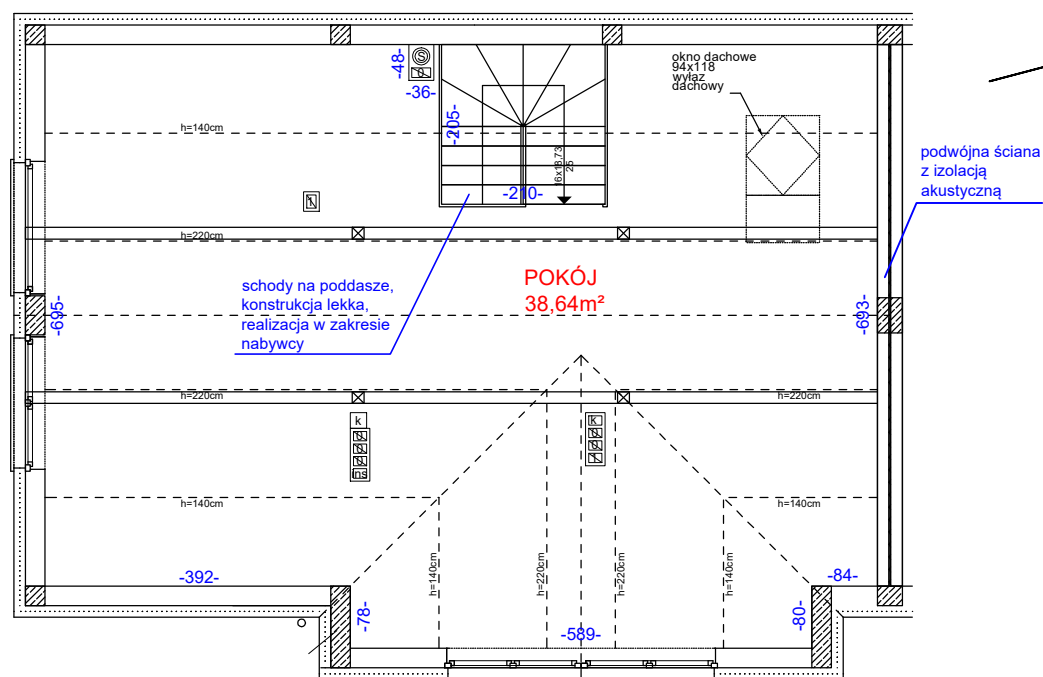

skala 1:100

RZUT PODDASZA

Wykonano na podstawie Rozporządzenia Ministra Rozwoju z dnia 11 września 2020 r. w sprawie szczegółowego zakresu i formy projektu budowlanego (Dz.U. 2022 r. poz. 1679) oraz normy PN ISO 9836:2022-07.

Do powierzchni użytkowej lokalu nie wliczono powierzchni: przekroju poziomego wszystkich wewnętrznych przegród budowlanych (w tym ścian działowych), przejść i otworów w tych przegrodach, przejść w przegrodach zewnętrznych, schodów wewnętrznych i podestów w lokalach mieszkalnych wielopiętrowych.

Przy określaniu powierzchni użytkowej poddasza:

- o wysokości w świetle równej lub większej od 2,20 m przyjęto do obliczeń w 100%,
- o wysokości równej lub większej od 1,40 m, lecz mniejszej od 2,20 m – przyjęto do obliczeń w 50%,
- o wysokości mniejszej od 1,40 m pominięto całkowicie.

Miary podane na karcie podane są w świetle wyprawionych ścian, tj. uwzględniają tynki.

