



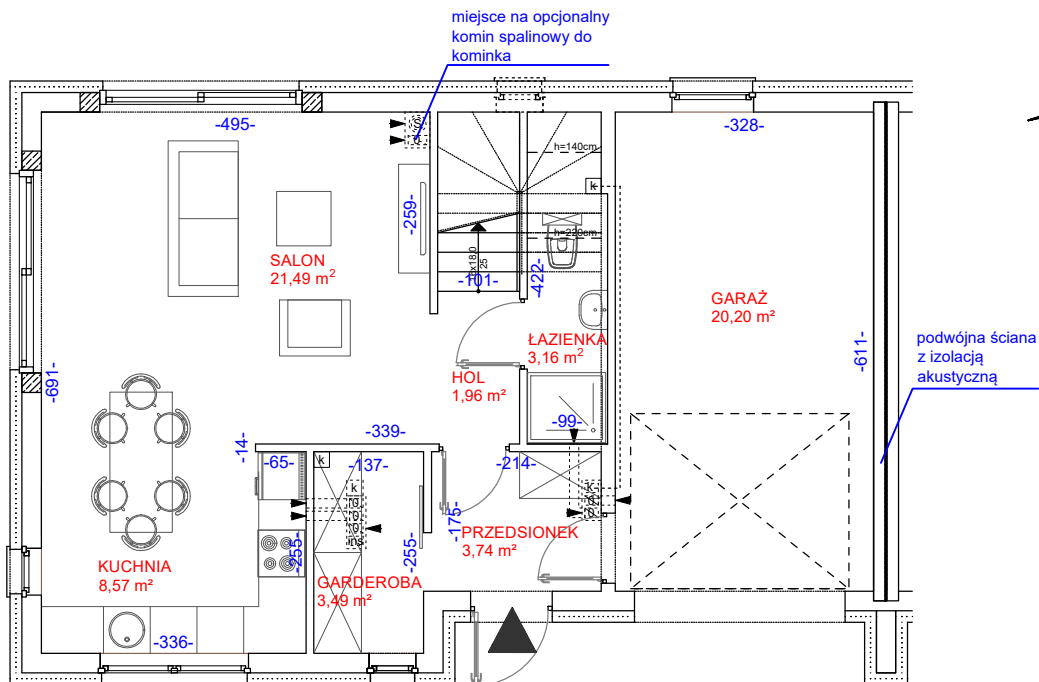

RZUT PARTERU

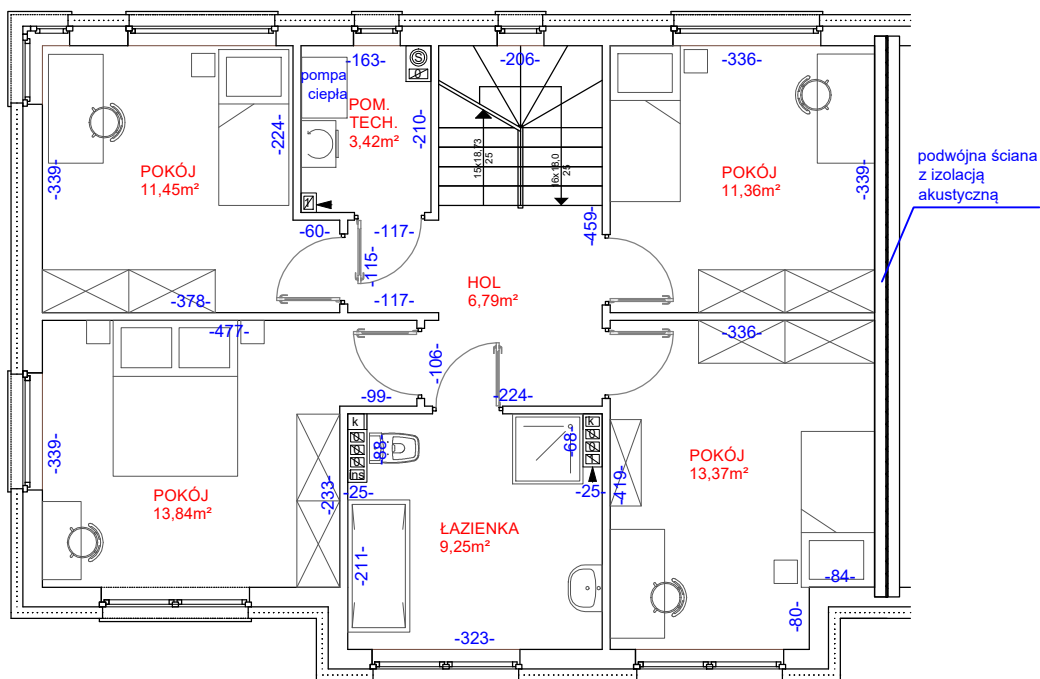

RZUT PIĘTRA

skala 1:100


| PARTER                                                |              |
|-------------------------------------------------------|--------------|
| przedsiónek                                           | 3,74         |
| garderoba                                             | 3,49         |
| hol                                                   | 1,96         |
| łazienka                                              | 3,16         |
| salon                                                 | 21,49        |
| kuchnia                                               | 8,57         |
| <b>SUMA</b>                                           | <b>42,41</b> |
| PIĘTRO                                                |              |
| hol                                                   | 6,79         |
| pokój                                                 | 11,36        |
| pokój                                                 | 13,37        |
| łazienka                                              | 9,25         |
| pokój                                                 | 13,84        |
| pokój                                                 | 11,45        |
| <b>SUMA</b>                                           | <b>66,06</b> |
| PODDASZE                                              |              |
| pokój                                                 | 38,64        |
| Suma powierzchni użytkowej                            | 147,11       |
| POMIESZCZENIA PRZYNALEŻNE                             |              |
| garaż                                                 | 20,20        |
| pomieszczenie techniczne                              | 3,42         |
| <b>SUMA</b>                                           | <b>23,62</b> |
| Powierzchnia użytkowa z pomieszczeniami przynależnymi | 170,73       |

LOKAL MIESZKALNY W BUDYNKU JEDNORODZINNYM DWULOKALOWYM

ADRES: DZIEKANÓW NOWY, UL. KRÓLOWEJ BONY 4, LOK. 1

POWIERZCHNIA DZIAŁKI PRZYNALEŻNEJ DO LOKALU : 220 m<sup>2</sup> + miejsce parkingowe P41

SPRZEDAŻ - TEL. 501 986 466, 501 986 499, BIURO@GREGORY-HOME.PL, WWW.GREGORY-HOME.PL

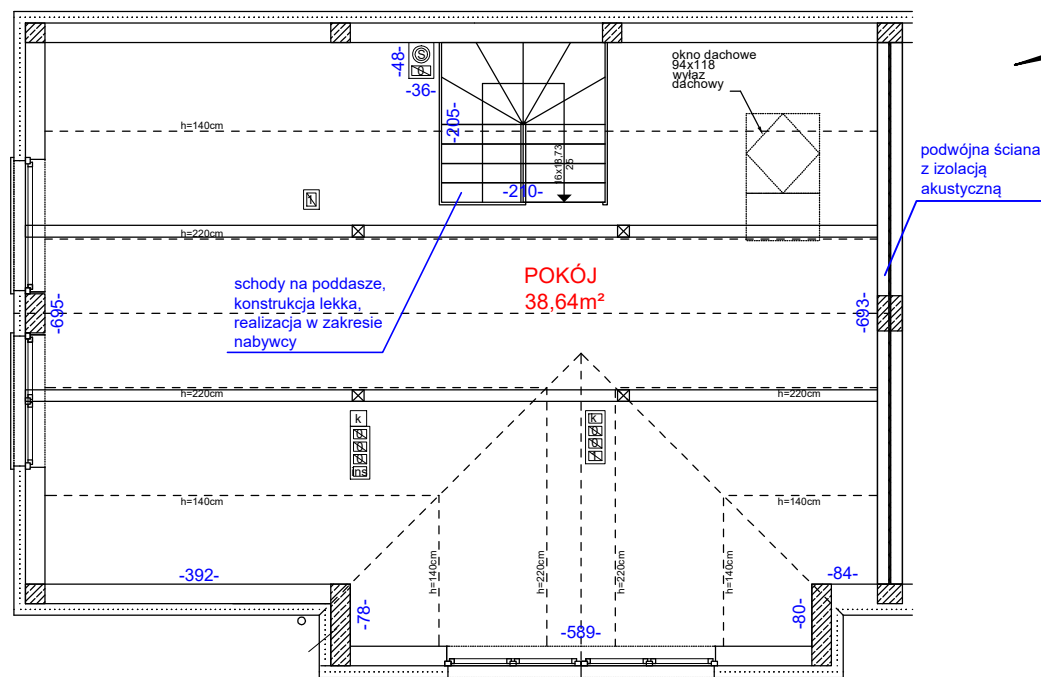

skala 1:100

RZUT PODDASZA

Wykonano na podstawie Rozporządzenia Ministra Rozwoju z dnia 11 września 2020 r. w sprawie szczegółowego zakresu i formy projektu budowlanego( Dz.U. 2022 r. poz. 1679) oraz normy PN ISO 9836:2022-07.

Do powierzchni użytkowej lokalu nie wliczono powierzchni: przekroju poziomego wszystkich wewnętrznych przegród budowlanych (w tym ścian działowych), przejść i otworów w tych przegrodach, przejść w przegrodach zewnętrznych, schodów wewnętrznych i podestów w lokalach mieszkalnych wielopiętrowych.

Przy określaniu powierzchni użytkowej poddasza:

- o wysokości w świetle równej lub większej od 2,20 m przyjęto do obliczeń w 100%,
- o wysokości równej lub większej od 1,40 m, lecz mniejszej od 2,20 m - przyjęto do obliczeń w 50%,
- o wysokości mniejszej od 1,40 m pominięto całkowicie.

Miary podane na karcie podane są w świetle wyprawionych ścian, tj. uwzględniają tynki.

