


PLAN OSIEDLA "KRÓLOWEJ BONY"

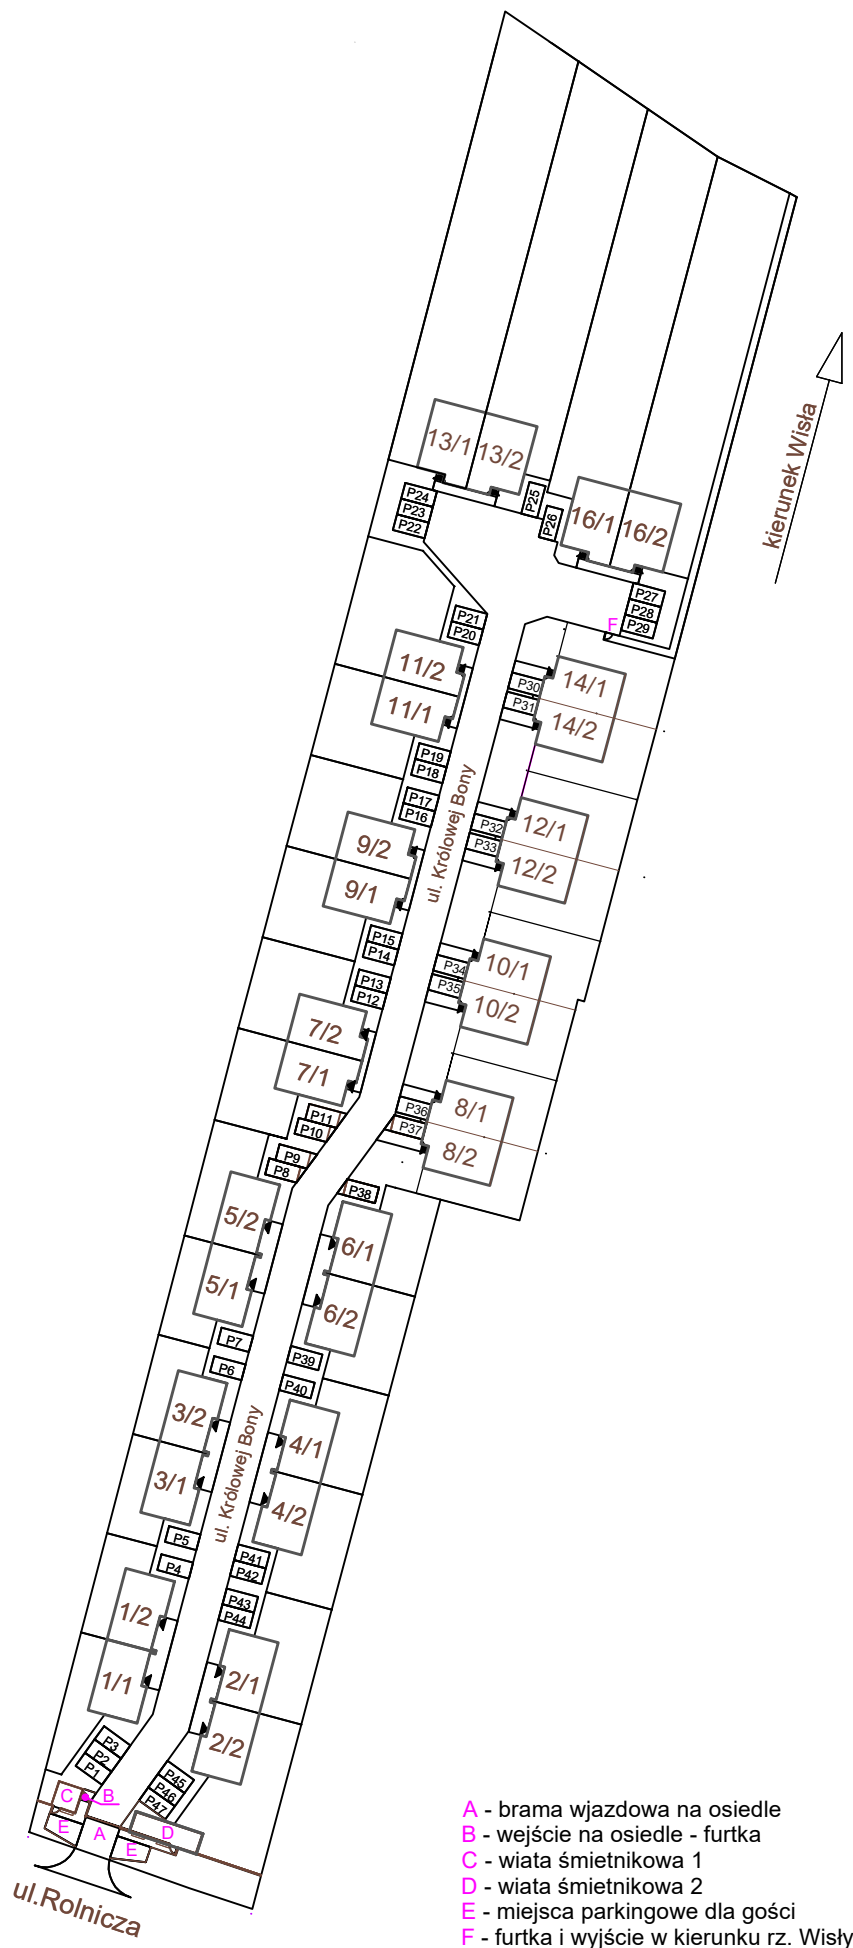

- A - brama wjazdowa na osiedle
- B - wejście na osiedle - furtka
- C - wiata śmietnikowa 1
- D - wiata śmietnikowa 2
- E - miejsca parkingowe dla gości
- F - furtka i wyjście w kierunku rz. Wisły